


BANCATA 2

Ringhiera in ferro


Ringhiera in ferro
Area degradata

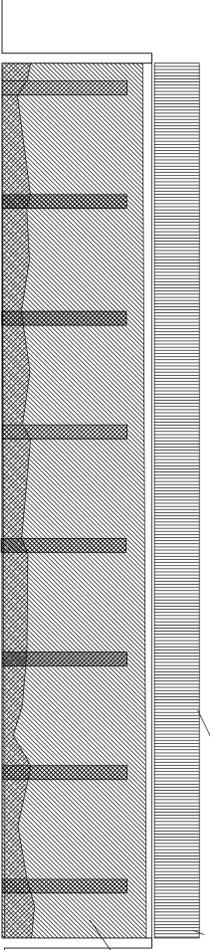

BANCATA 1

Ringhiera in ferro


Area degradata

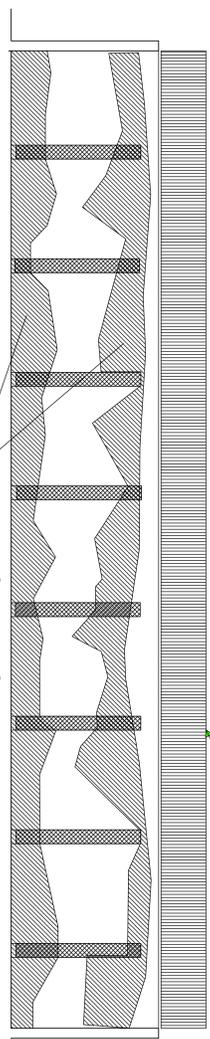

BANCATA 3


Area degradata

proiezione generica della facciata

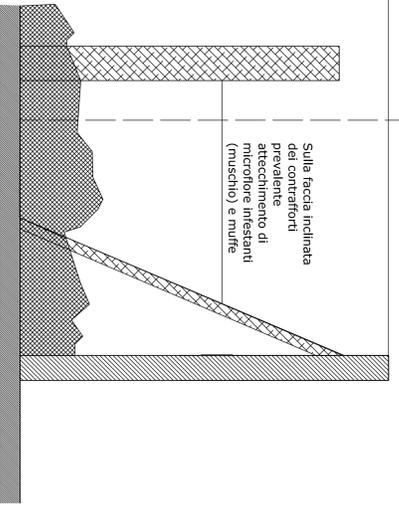

Sulla faccia inclinata
dei contraforti
prevalente
attacco di
microfori inestanti
(muschio) e mufre

Al piede del muro e del contraforte generico, umidità
attiva per infiltrazione dall'alto con ossidazione delle
armature ed espulsione del copriferro.
Margini superiori strangolati ad altezze comprese
tra m 0,30 e 1,50 dal piede

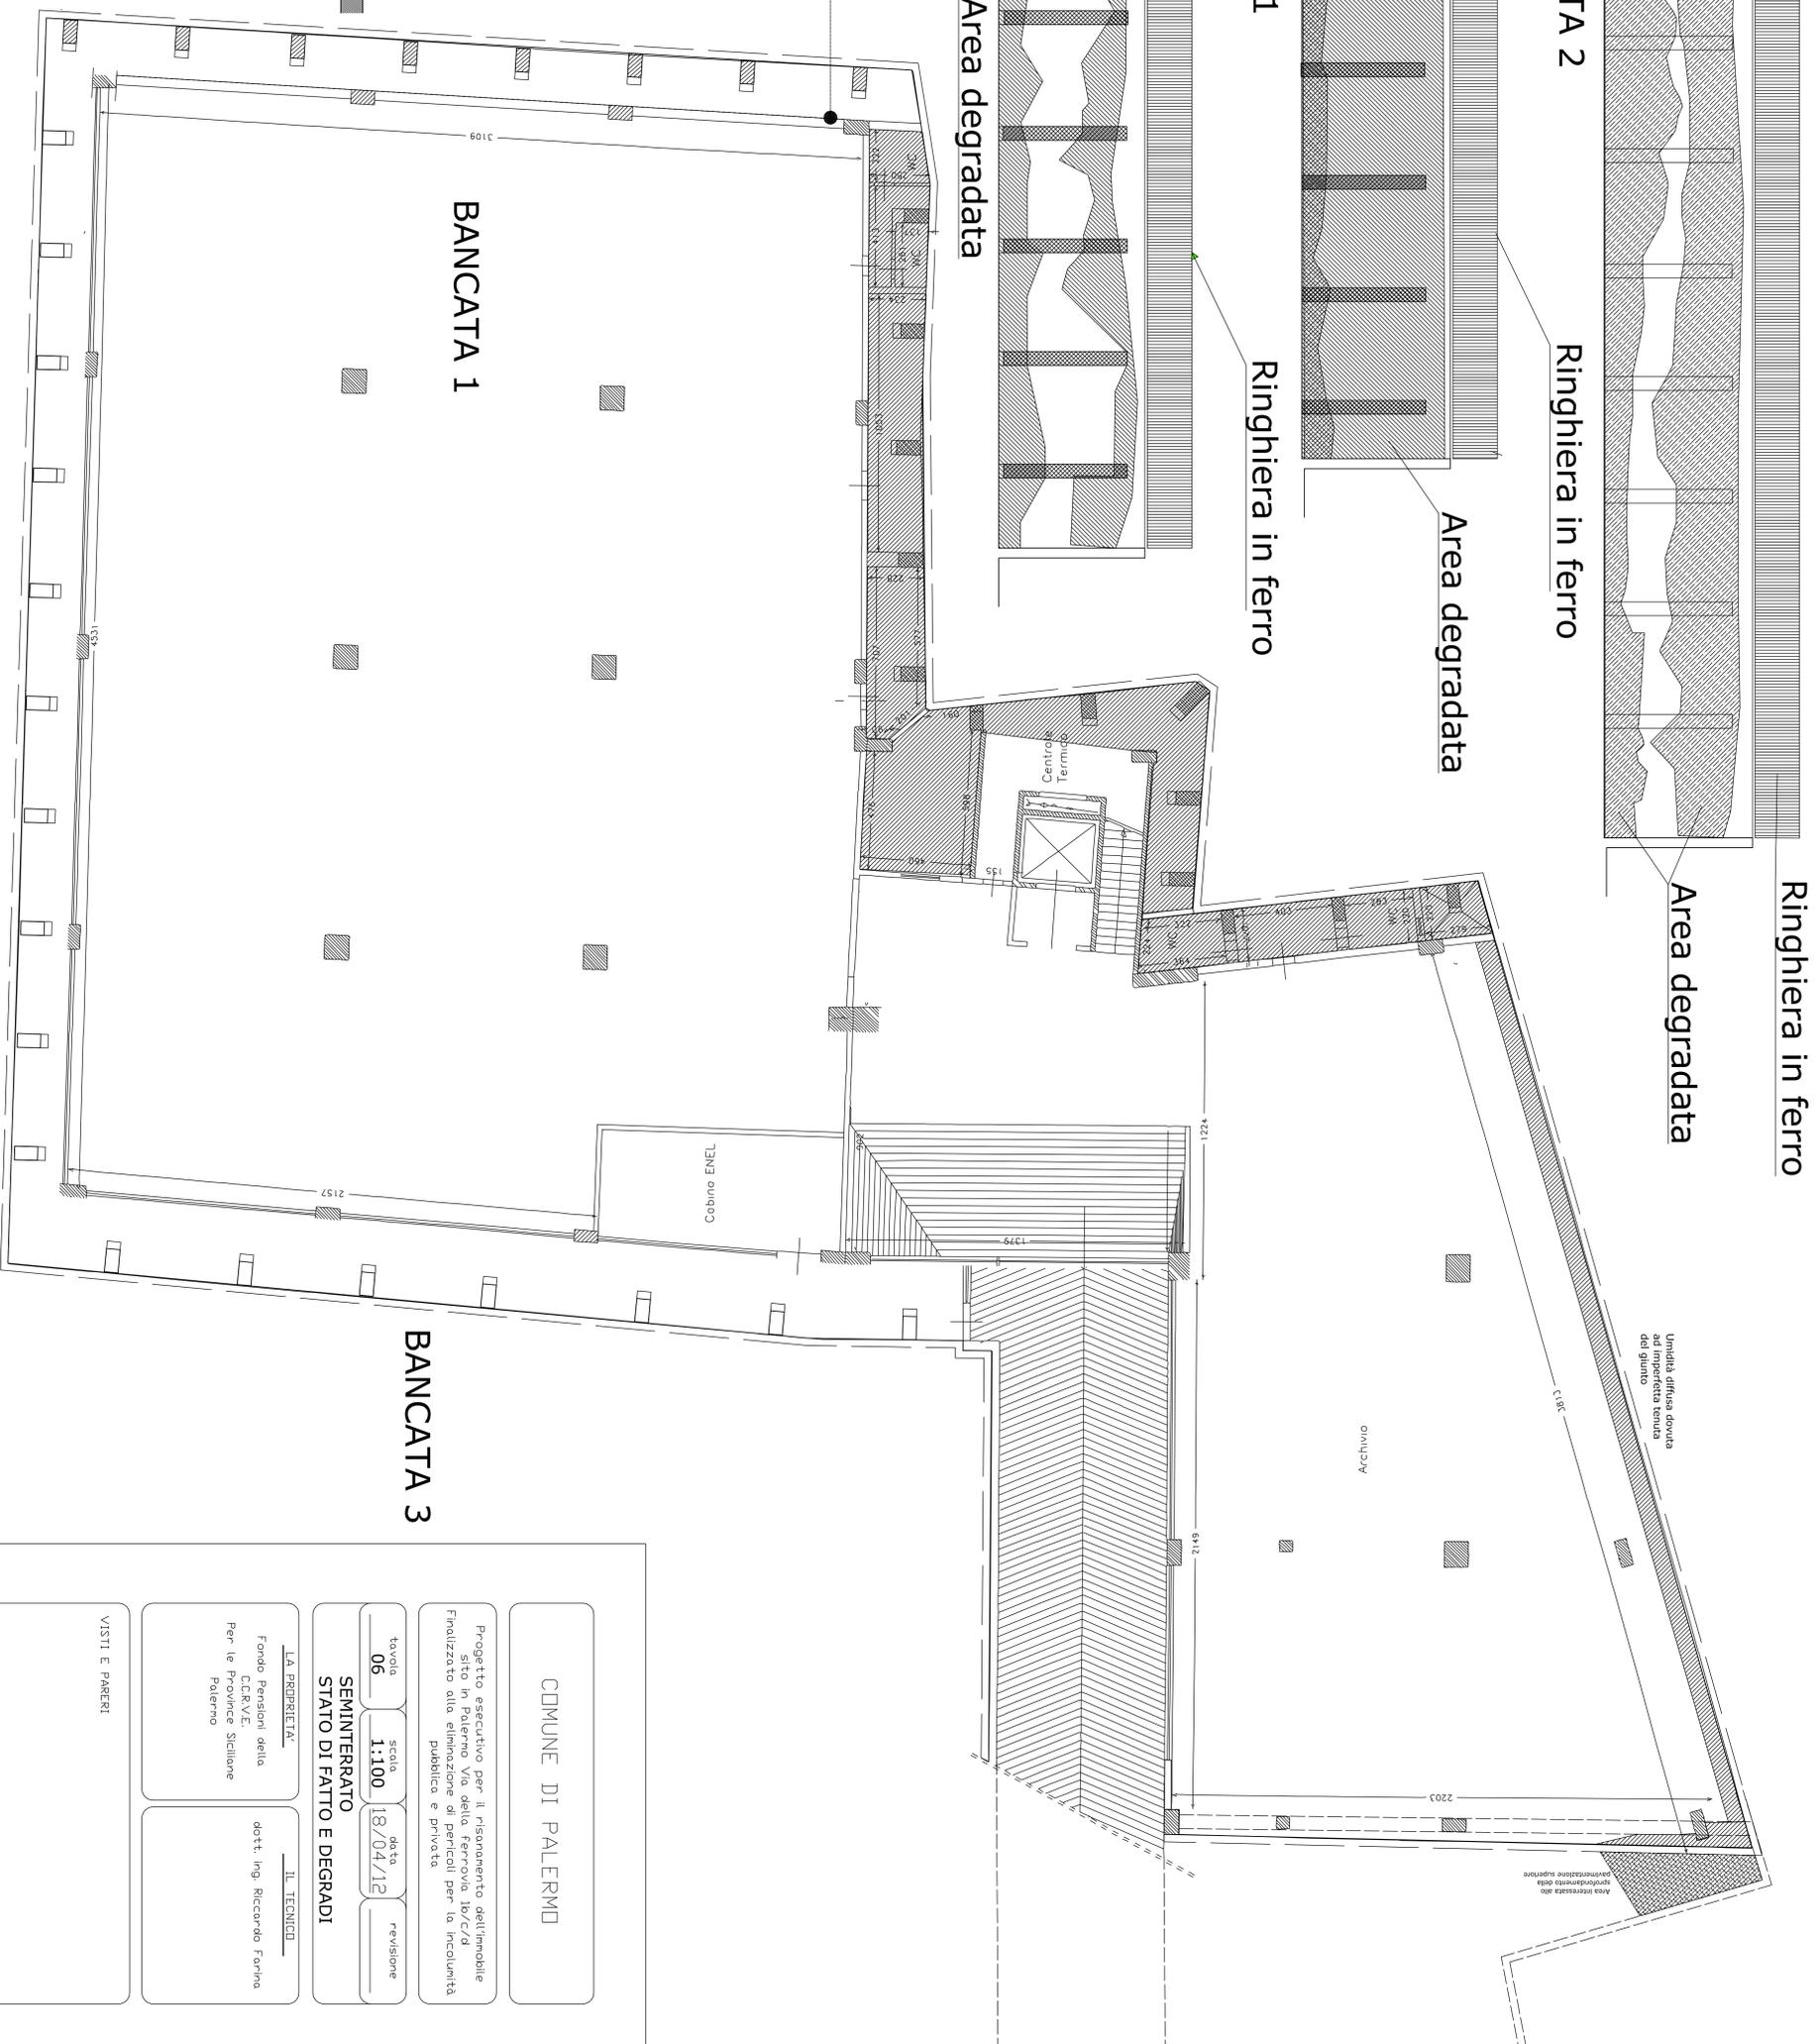

Umidità diffusa dovuta
ad imperfezioni tenuta
del giunto

Area interessata allo
sperimento di
infiltrazione superiore

COMUNE DI PALERMO

Progetto esecutivo per il risanamento dell'immobile
sito in Palermo Via della Ferrovia 10/c/d
Finalizzato alla eliminazione di pericoli per la incolumità
pubblica e privata

tavola **06** scala **1:100** data **18/04/12** revisione
SEMINTERRATO
STATO DI FATTO E DEGRADI

LA PROPRIETÀ: IL TECNICO:
Fondo Pensione della C.C.R.V.E. dott. ing. Riccardo Farina
Per le Province Siciliane Palermo

VISTI E PARERI