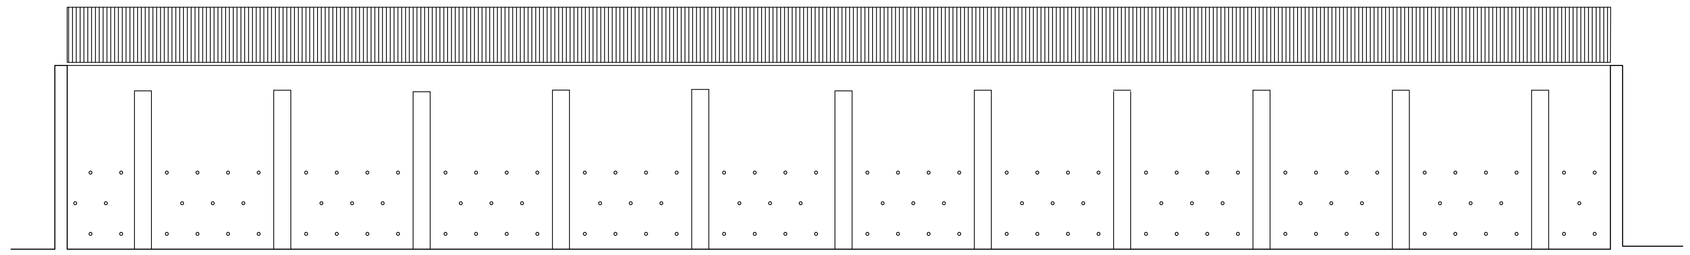

BANCATA 2

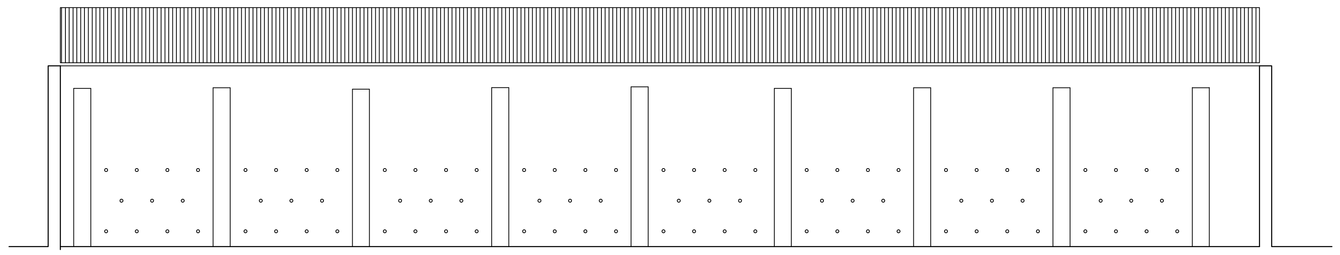

BANCATA 3

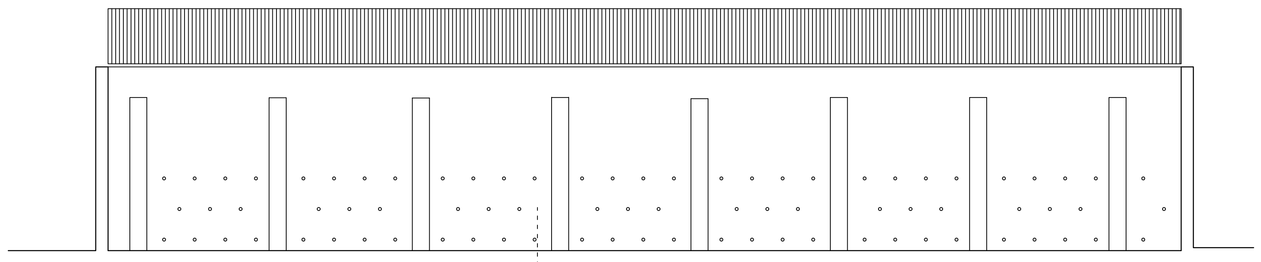

BANCATA 1

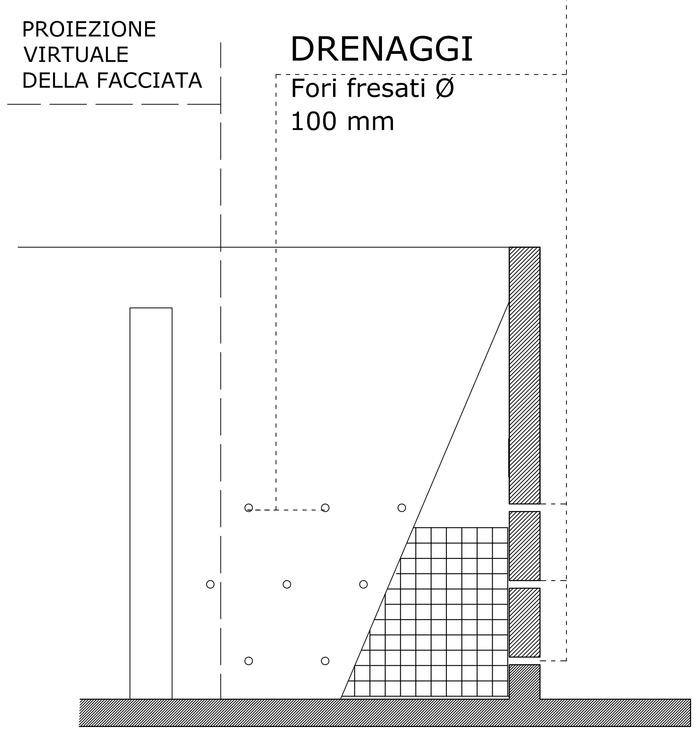

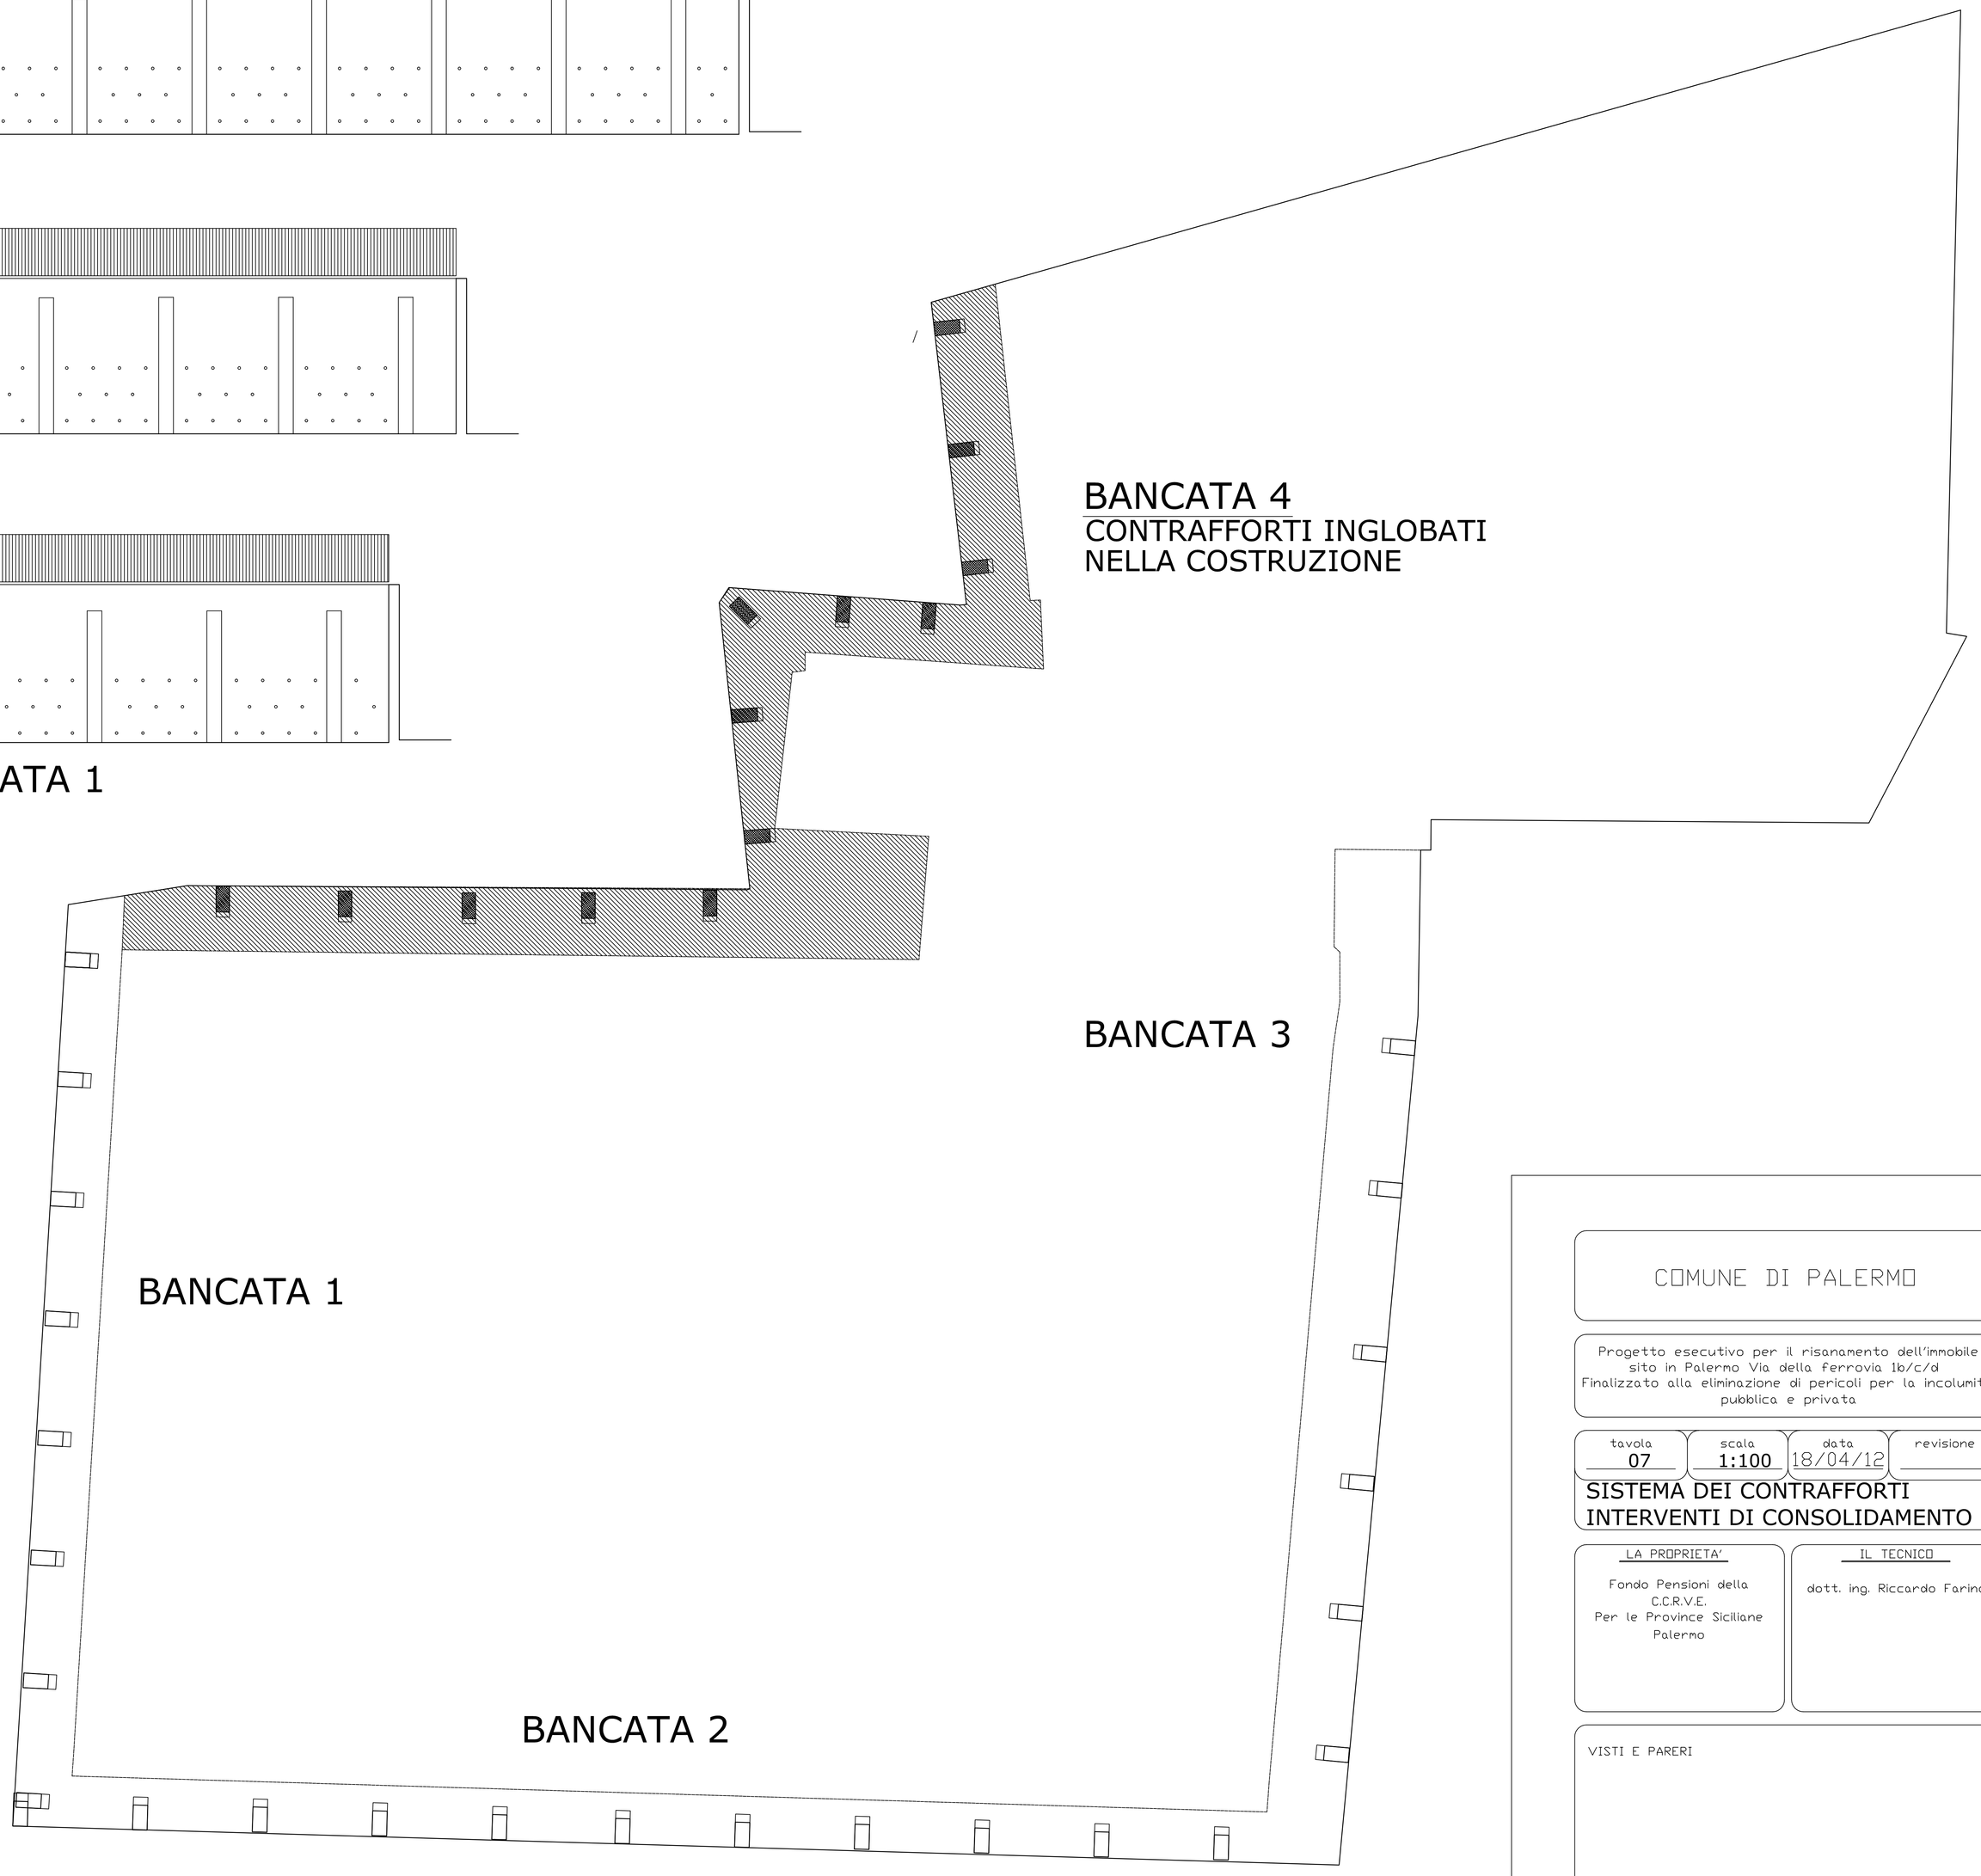

COMUNE DI PALERMO

Progetto esecutivo per il risanamento dell'immobile sito in Palermo Via della Ferrovia 1b/c/d
Finalizzato alla eliminazione di pericoli per la incolumità pubblica e privata

tavola	scala	data	revisione
07	1:100	18/04/12	

SISTEMA DEI CONTRAFFORTI
INTERVENTI DI CONSOLIDAMENTO

LA PROPRIETA'

Fondo Pensioni della
C.C.R.V.E.
Per le Province Siciliane
Palermo

IL TECNICO

dott. ing. Riccardo Farina

VISTI E PARERI