
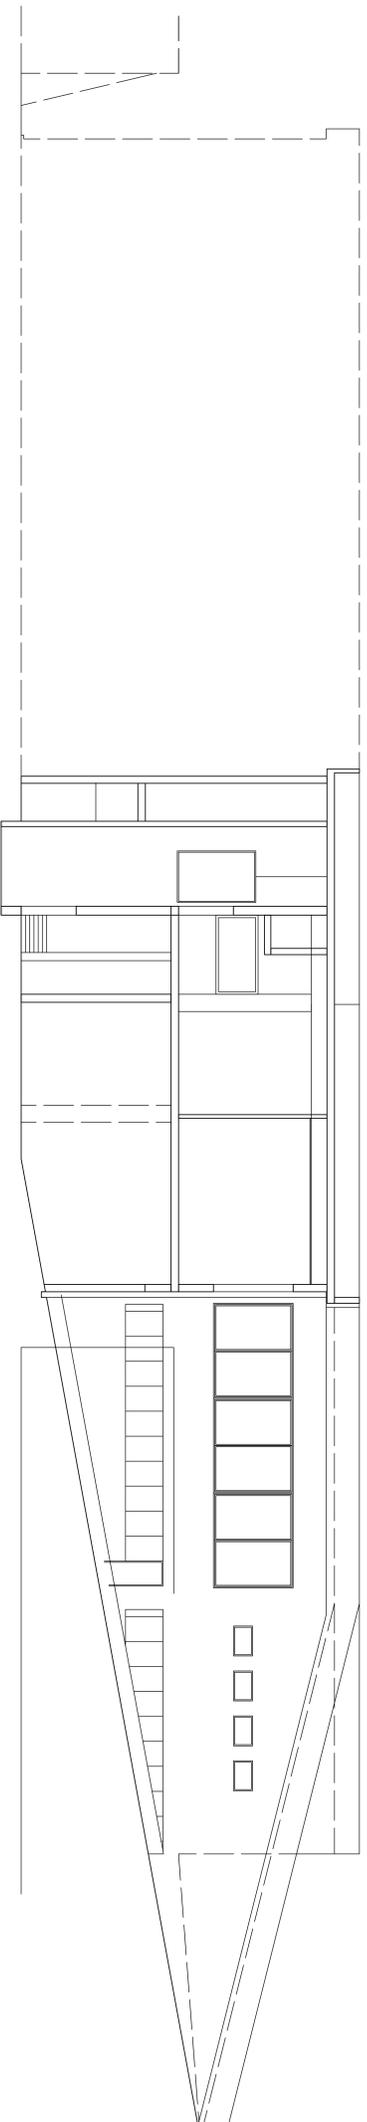
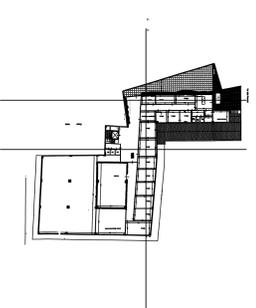


SEZIONE C - C

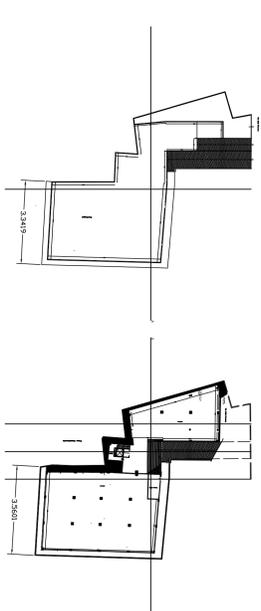

SEZIONE D - D

COMUNE DI PALERMO

Progetto esecutivo per il risanamento dell'immobile sito in Palermo via della Ferrovia 1b/C/d Finalizzato alla eliminazione di percorsi per la mobilità pubblica e privata

tavola **08** scala **1:100** data **18/04/12** revisione

SEZIONI

LA PROPRIETA' Fondo Pensioni della C.R.V.E. Per le Province Siciliane Palermo

IL TECNICO dott. ing. Riccardo Farina

VISTI E PARERI