

# COMUNE DI PALERMO

FONDO PENSIONI PER IL PERSONALE DELLA C.C.R.V.E.  
PER LE PROVINCIE SICILIANE

Progetto per i lavori di manutenzione ordinaria dei prospetti e della  
copertura dell'edificio sito in Palermo, via Villareale n. 6

Elaborato n°

**3**

Stralci planimetrici

Progettista

Arch. Antonio De Caro Carella


Consulente

Ing. Vincenzo Giannola


Proprietario

Data  
Palermo li 09.06.2014

Visti ed approvazioni

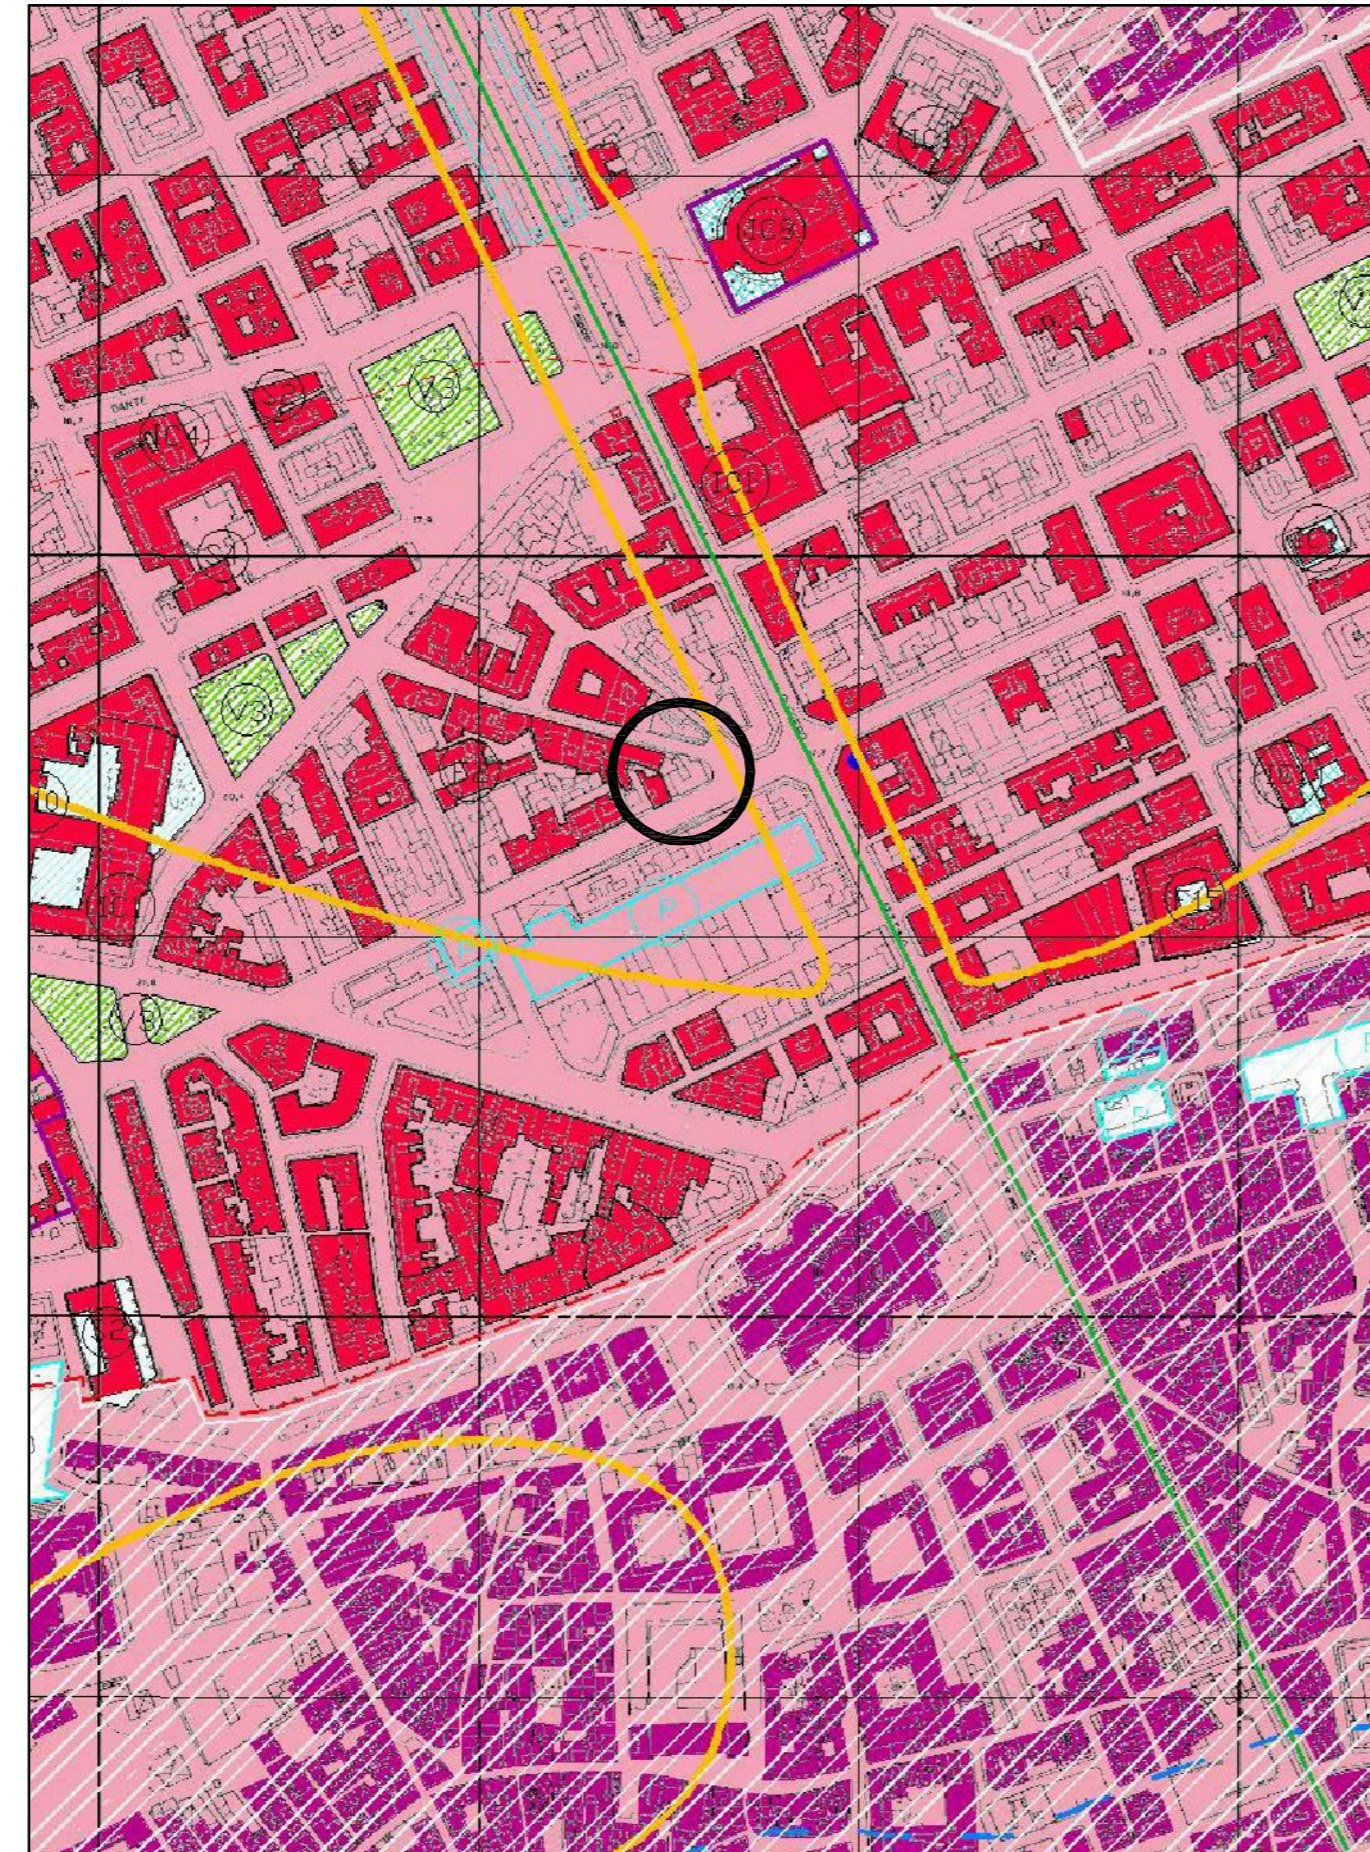

Stralci di P.R.G. foglio 5011

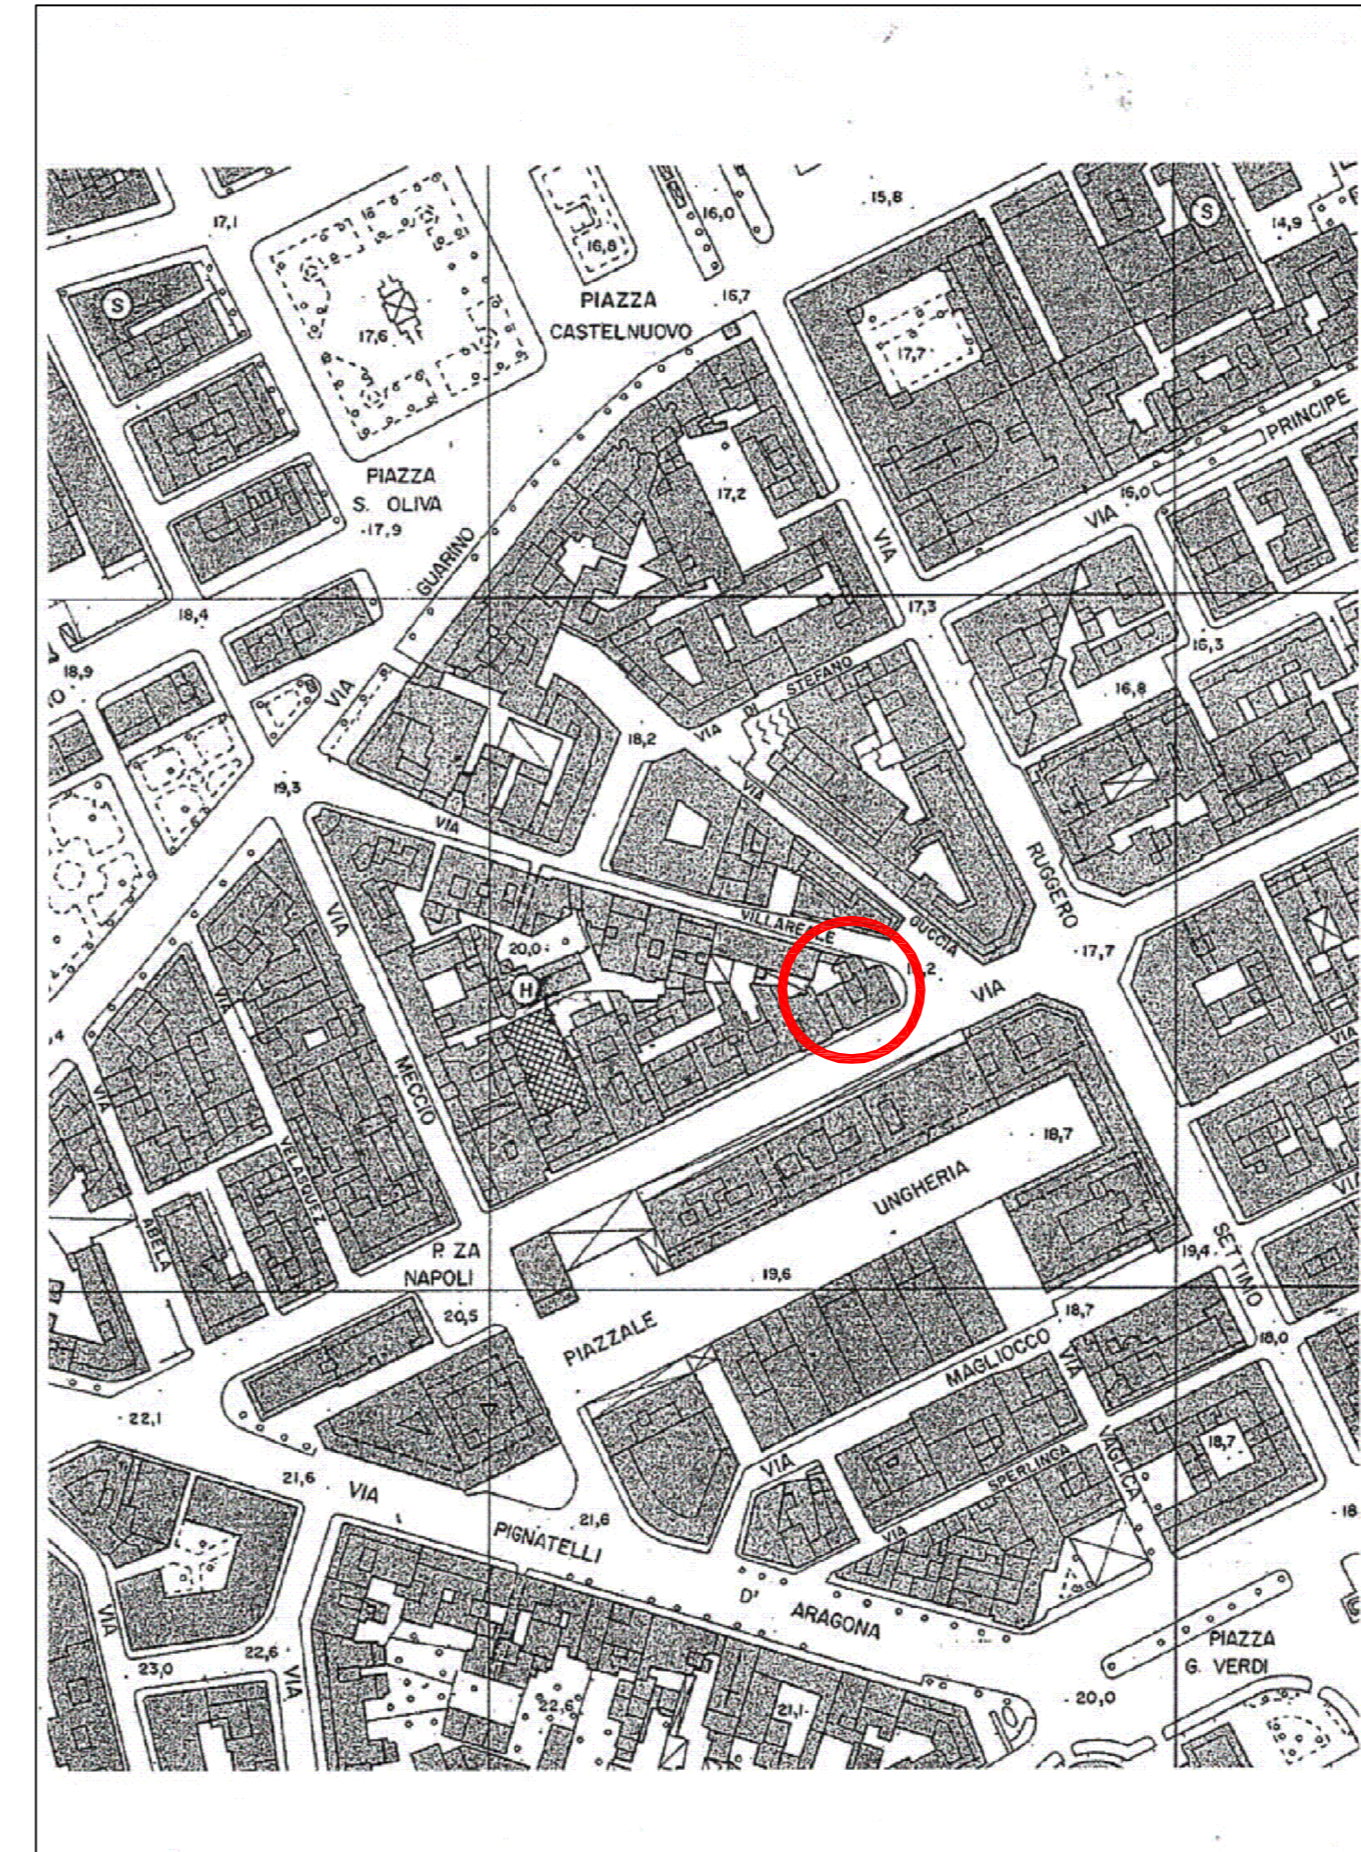

Stralci aereofotogrammetrico



Stralci catastale foglio 122