FONDO PENSIONI PER IL PERSONALE DELLA
CASSA CENTRALE DI RISPARMIO V.E.
PER LE PROVINCIE SICILIANE - PALERMO

PROGETTO

DEI LAVORI DI MANUTENZIONE STRAORDINARIA DA ESEGUIRSI NELL'EDIFICIO SITO IN PALERMO NELLA VIA M. VACCARO n. 5

ALLEGATO **2**

REVISIONE **17/2/2017**

DISEGNI

IL PROGETTISTA
ing. Roberto Argento

IL COMMITTENTE

STUDIO ASSOCIATO ARGENTO
Via Caravaggio n. 8, 90145 PALERMO - Tel./Fax 091204016 - PEC: r.argento@pec.it

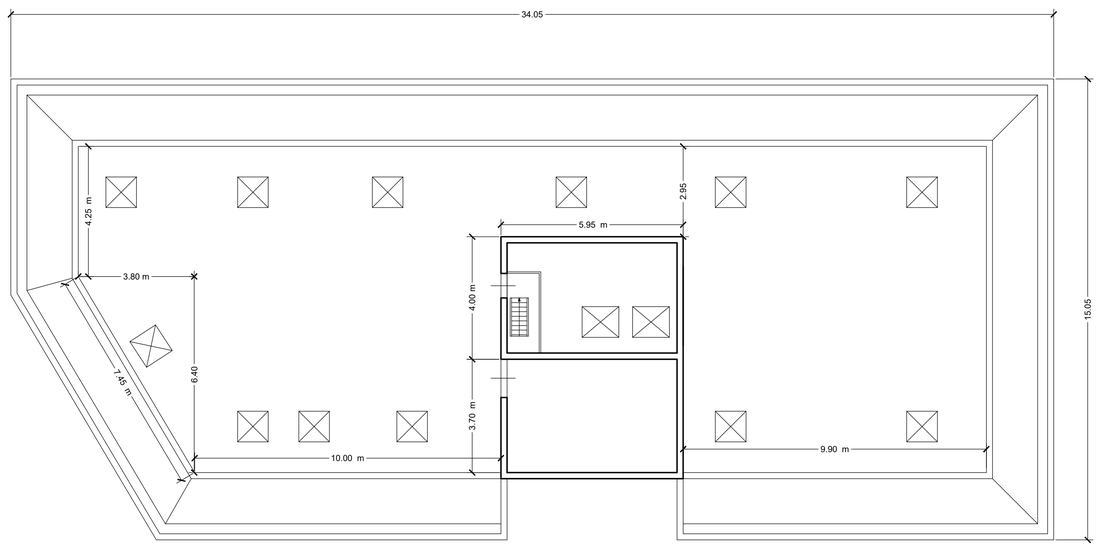

Pianta delle coperture scala 1:100

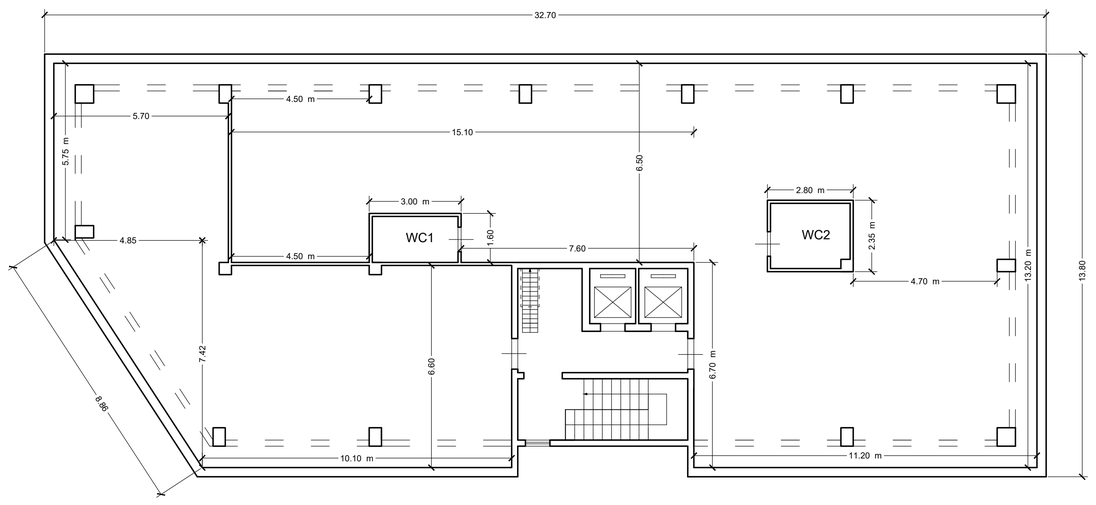

Pianta piano 9° scala 1:100

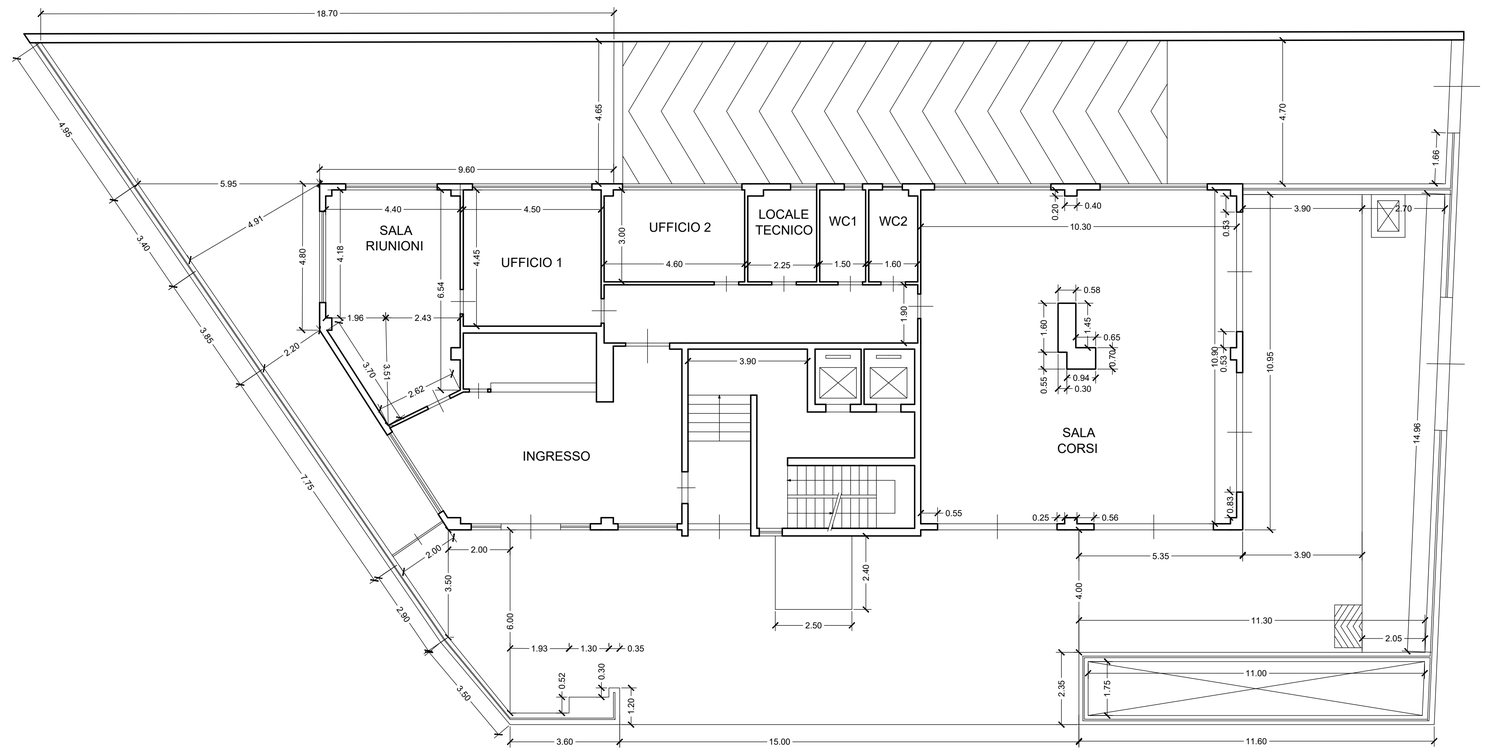

Pianta piano terra scala 1:100

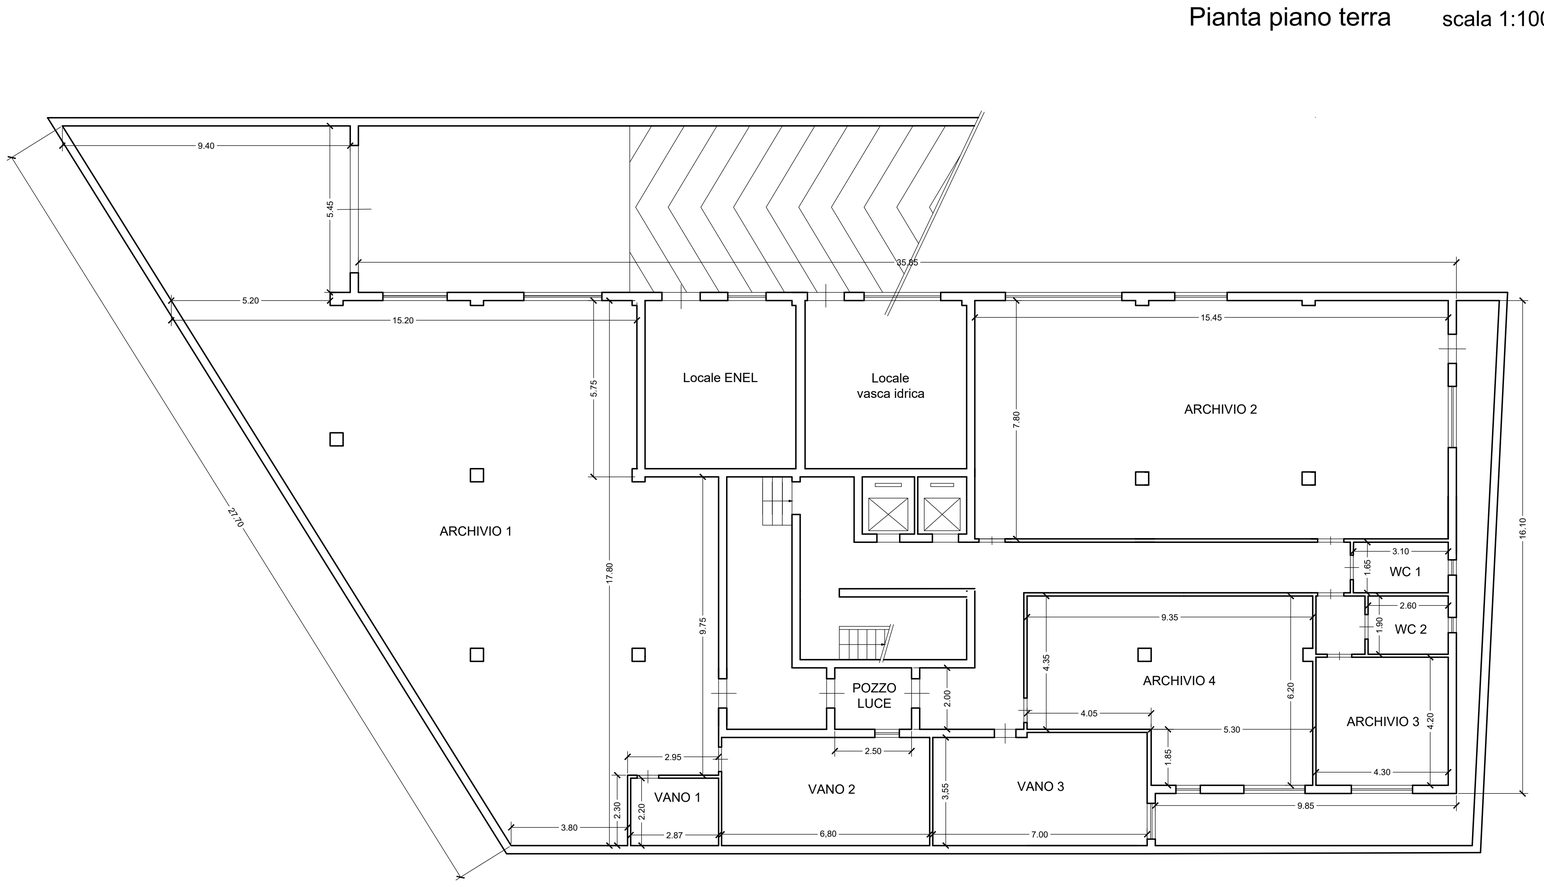

Pianta piano interrato scala 1:100