


LAYOUT DI CANTIERE

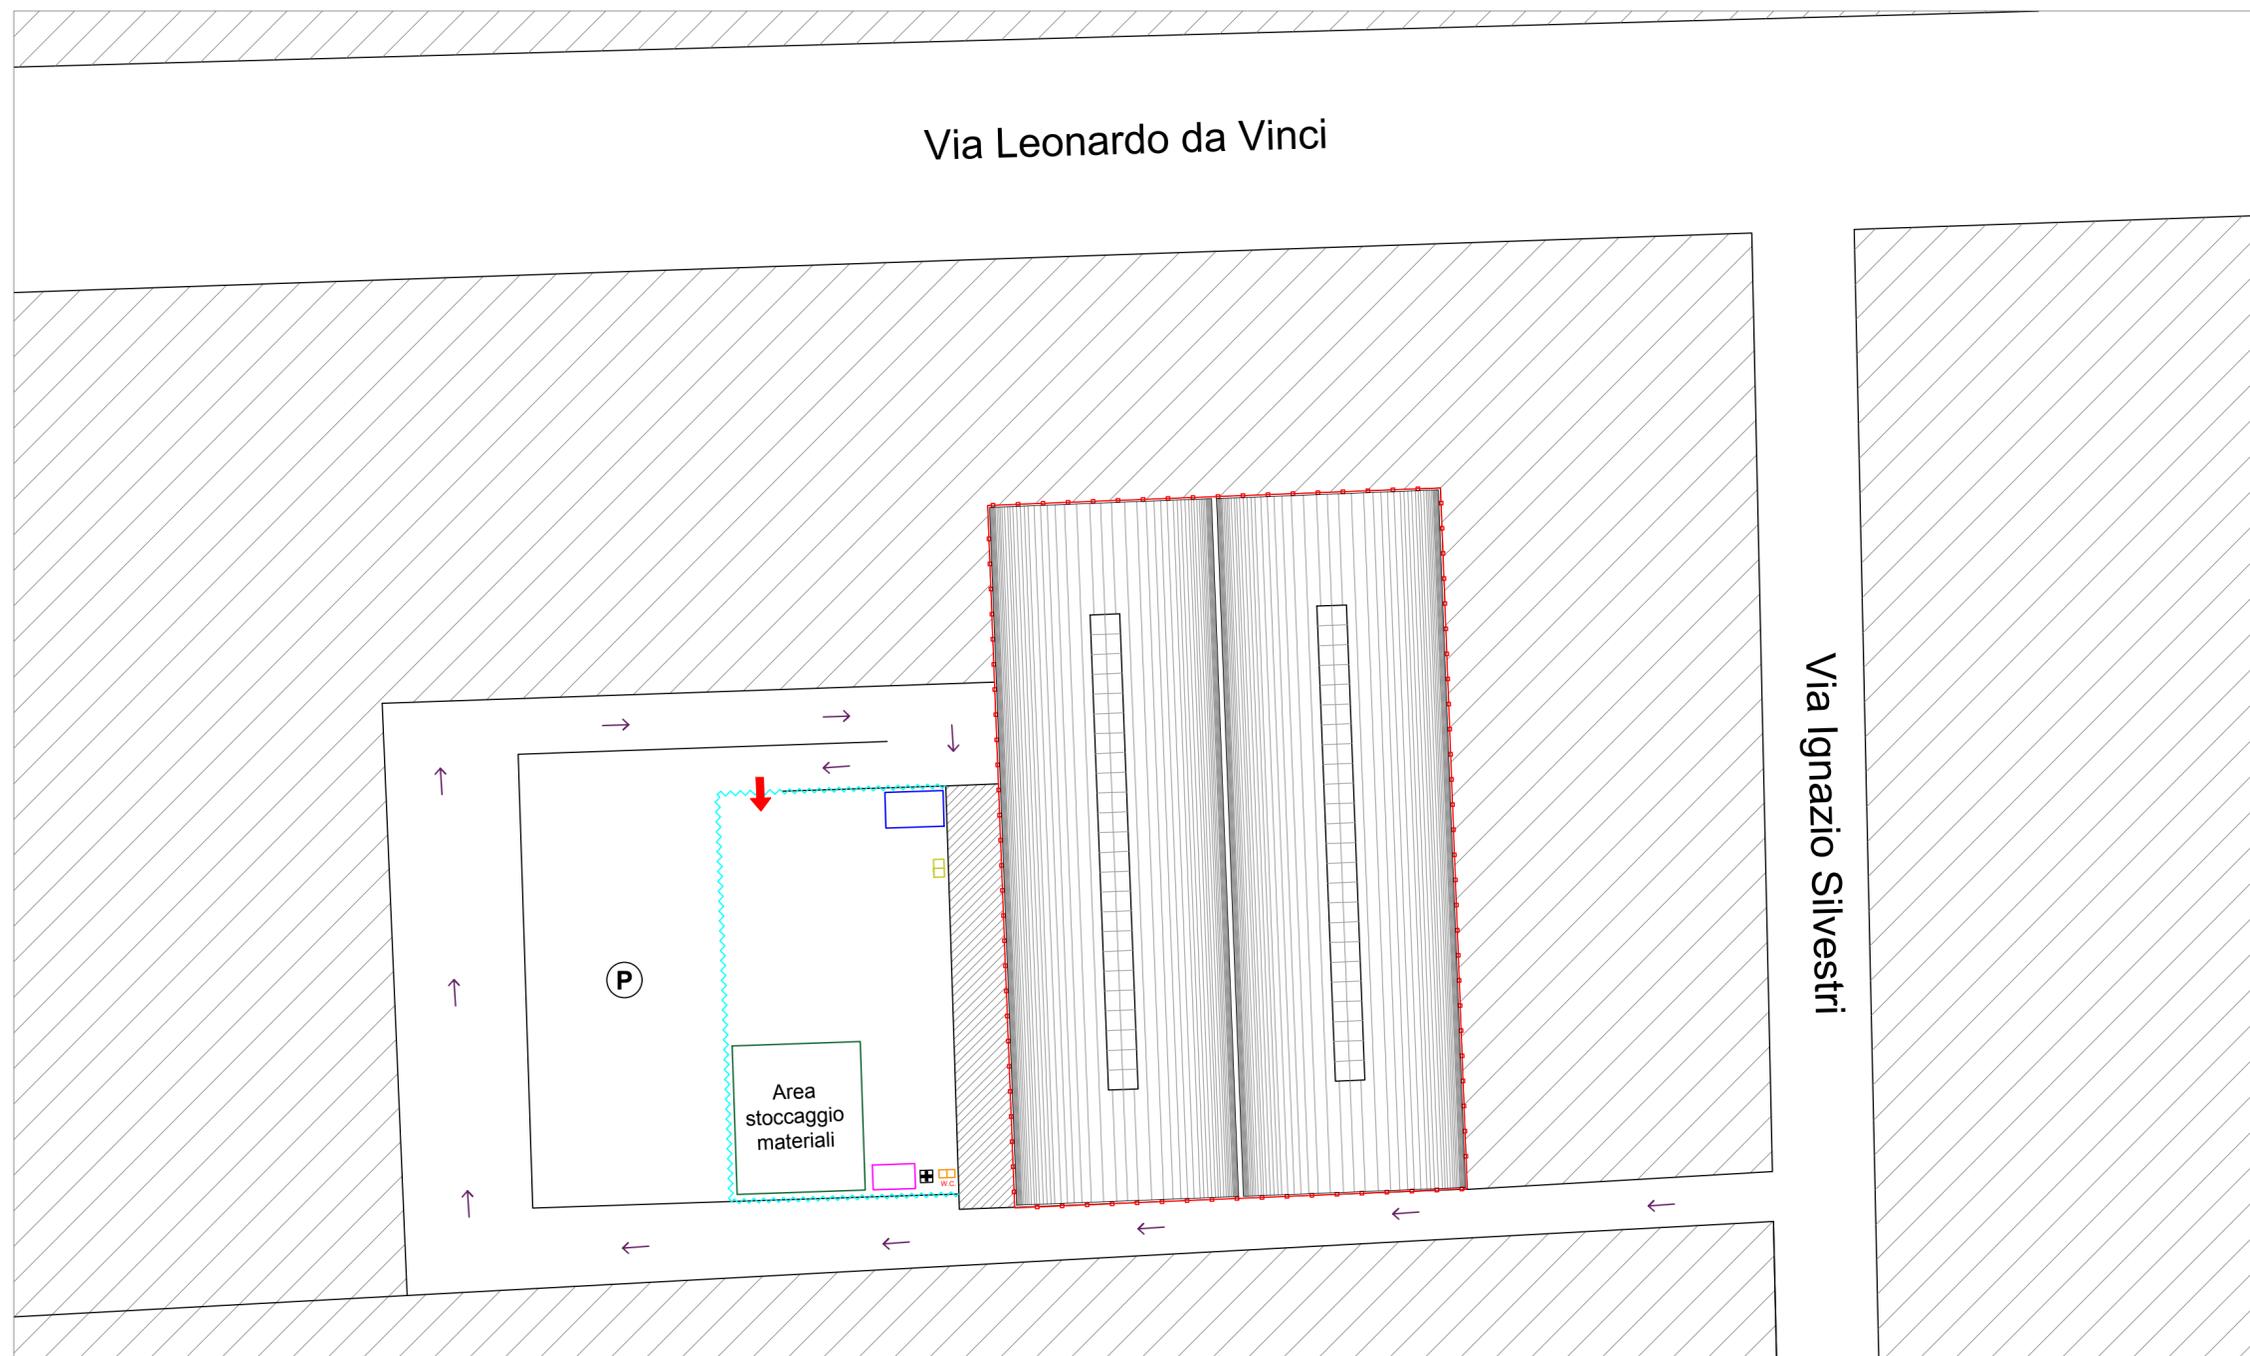

### LEGENDA

- Ingresso mezzi di cantiere
- Percorso mezzi di cantiere
- Recinzione di cantiere
- Parapetto in copertura
- Cassetta Pronto Soccorso
- W.C. e Servizi Igienici
- Baraccamenti per deposito attrezzi
- Stoccaggio temporaneo rifiuti
- Castelletto
- Parcheggio Clienti

## STUDIO ASSOCIATO CRISAFULLI

### INGEGNERIA\_ARCHITETTURA

DOTT.ING. MASSIMO CRISAFULLI (CIVILE_EDILE) 1881 "A" DAL 14-02-85	VIA CENTURIPPE 2/A_95128 CATANIA
DOTT.GEOM. ATTILIO CRISAFULLI (PIANIFICATORE I.) 2468 DAL 15-04-89	TEL/FAX_095431232
DOTT.ING. ALBERTO CRISAFULLI (CIVILE TRASPORTI) 3153 "A" DAL 22-03-95	TEL/FAX_095502949
DOTT.ING.ARCH. FABIOLA CRISAFULLI (EDILE_ARCHITETTURA) A6689 DAL 05-03-14	EMAIL_STUDIOCRISAFULLI@VIRGILIO.IT

---

COMUNE <b>PALERMO</b>	ALLEGATO <h1 style="font-size: 2em; margin: 0;">G.4</h1>
--------------------------	---

---

COMMITTENTE FONDO PENSIONI PER IL PERSONALE DELLA CASSA CENTRALE DI RISPARMIO V.E. PER LE PROVINCE SICILIANE (PA)	COORDINATORE PER LA SICUREZZA DOTT.ING. MARCO TOSTO
--	--

---

SCALA_VARIE DATA_05-07-2018 FILE_ REV_	COLLAB_DOTT. ARCH. GIOVANNA FELTRI DOTT. ING. ELISA RUSSO REDATTO_GIO CONTROLLATO_ELI APPROVATO_MAX
---	---

C.F./P.I. 03333090870