PLANIMETRIA DEL CANTIERE - Scala 1:200
Allegata al Piano di Sicurezza e Coordinamento in fase di progettazione

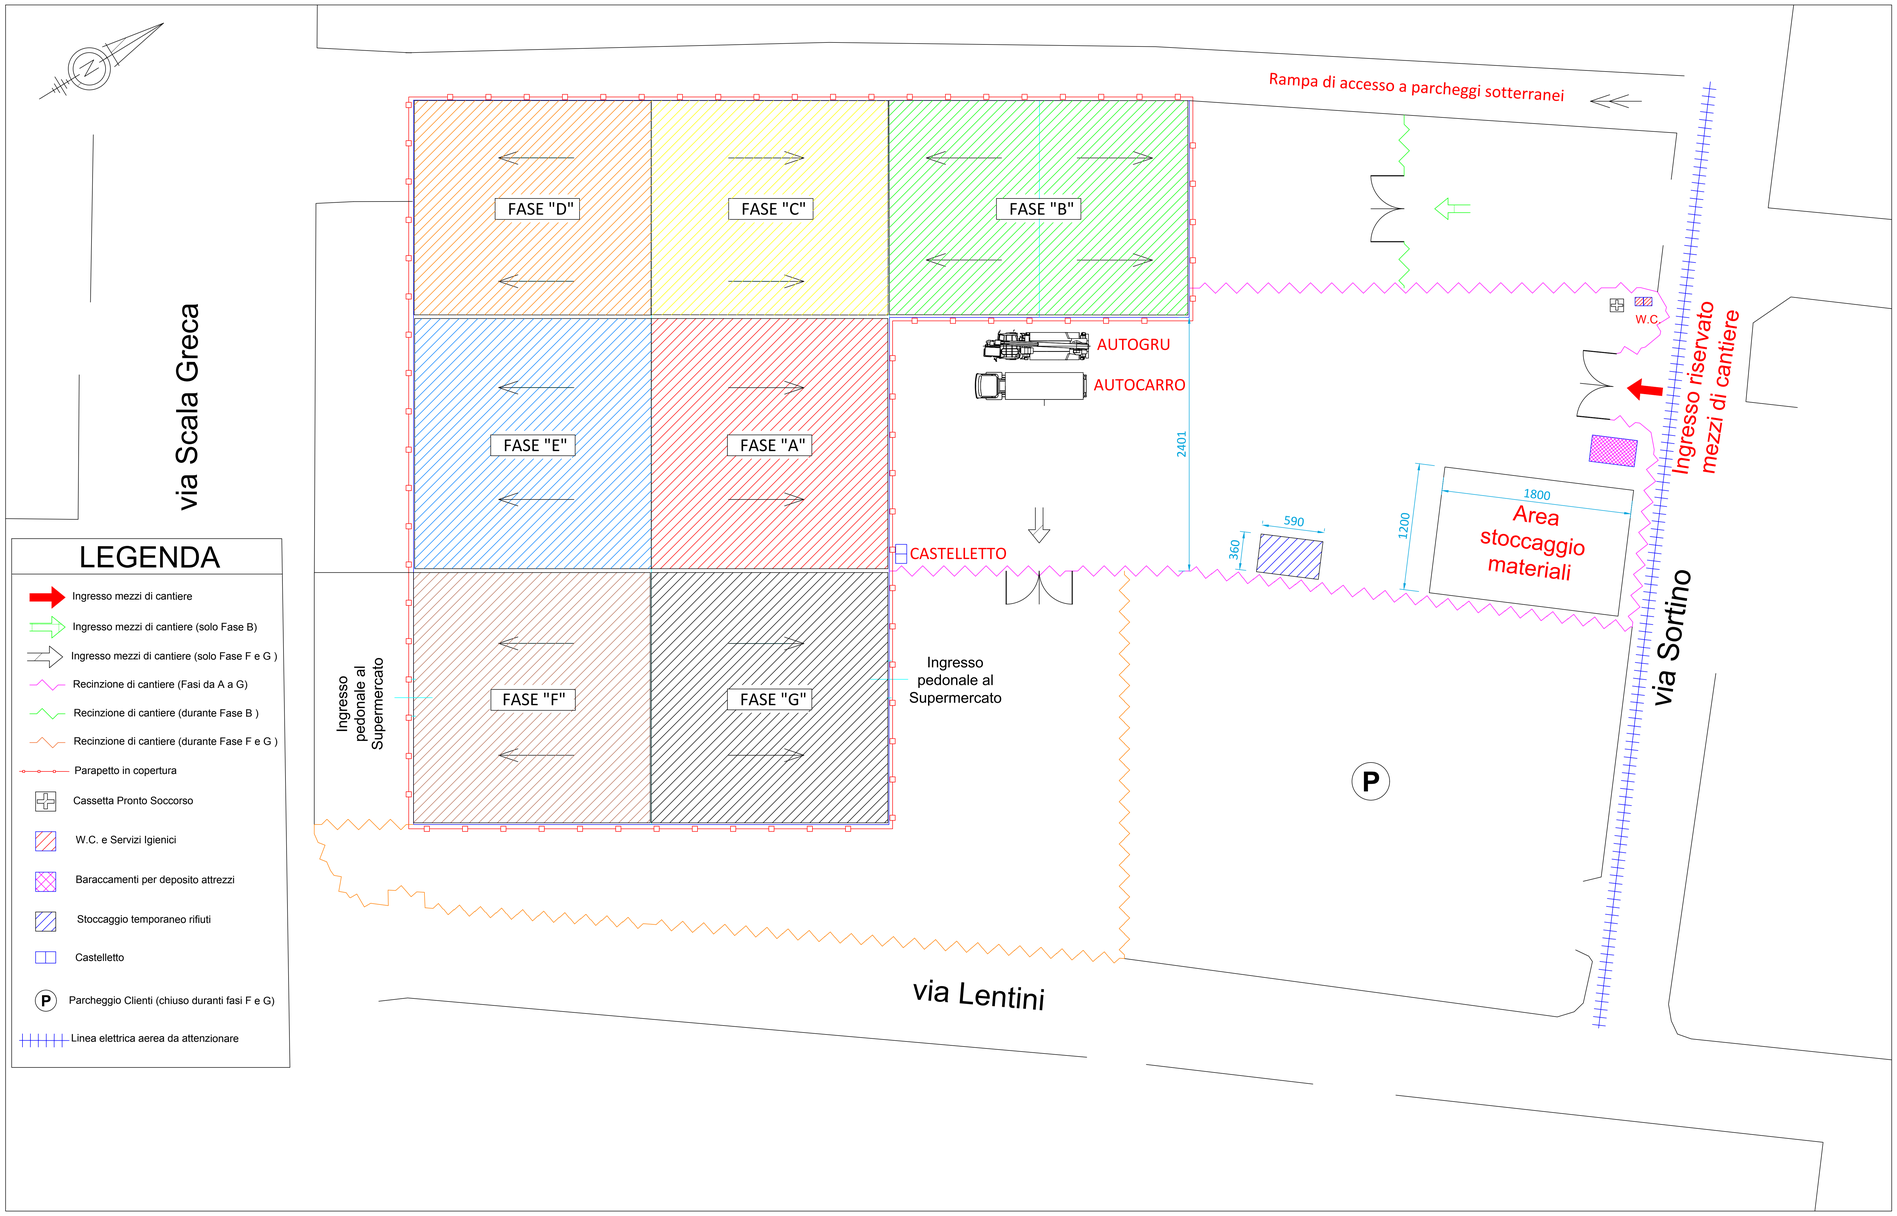

QUADRO SINOTTICO FASI E DURATA DEI LAVORI
(per i dettagli si rimanda all'allegato Diagramma di Gantt)

FASE	LAVORAZIONE	PERIODO	DURATA EFFETTIVA (FESTIVI ESCLUSI)
0	Allestimento del cantiere	dal 1° al 9° giorno	7
A	Dismissione del sistema di copertura e di parete Montaggio della copertura e del sistema di parete	dal 10° al 18° giorno	7
B	Dismissione del sistema di copertura e di parete Montaggio della copertura e del sistema di parete	dal 19° al 30° giorno	8
C	Dismissione del sistema di copertura e di parete Montaggio della copertura e del sistema di parete	dal 31° al 38° giorno	6
D	Dismissione del sistema di copertura e di parete Montaggio della copertura e del sistema di parete	dal 39° al 46° giorno	6
E	Dismissione del sistema di copertura e di parete Montaggio della copertura e del sistema di parete	dal 47° al 57° giorno	7
F	Dismissione del sistema di copertura e di parete Montaggio della copertura e del sistema di parete	dal 58° al 66° giorno	7
G	Dismissione del sistema di copertura e di parete Montaggio della copertura e del sistema di parete	dal 67° al 78° giorno	7
U	Smobilizzo del cantiere	dal 79° al 81° giorno	3

STUDIO ASSOCIATO CRISAFULLI
INGEGNERIA_ARCHITETTURA

DOTT.ING. MASSIMO CRISAFULLI (CIVILE_EDILE) 1881 "A" DAL 14-02-85
VIA CENTURIPE 2/A_95128 CATANIA

DOTT.GEOM. ATTILIO CRISAFULLI (PIANIFICATORE I.) 2468 DAL 15-04-89
TEL/FAX_095431232

DOTT.ING. ALBERTO CRISAFULLI (CIVILE_TRASPORTI) 3153 "A" DAL 22-03-95
TEL/FAX_ 095502949

DOTT.ING.ARCH. FABIOLA CRISAFULLI (EDILE_ARCHITETTURA) A6689 DAL 05-03-14
EMAIL_STUDIOCRISAFULLI@VIRGILIO.IT

COMUNE
SIRACUSA

ALLEGATO
F 1

OGGETTO
ALLEGATO AL PSC (PLANIMETRIA DI CANTIERE)

PROGETTO DEI LAVORI DI MANUTENZIONE STRAORDINARIA DELLA COPERTURA DELL'IMMOBILE SITO IN VIA SCALA GRECA, ANGOLO VIA LENTINI, SIRACUSA (IN ATTO LOCATO A SMA- SIMPLY)

COMMITTENTE
FONDO PENSIONI PER IL PERSONALE DELLA CASSA CENTRALE DI RISPARMIO V.E. PER LE PROVINCE SICILIANE (PA)

IL COORDINATORE PER LA SICUREZZA IN FASE DI PROGETTAZIONE
DOTT.ING. FABIOLA CRISAFULLI

SCALA_
DATA_11-04-2016
FILE_
REV_

COLLAB_ING.GIANBATTISTA RIVIDDI
REDATTO_GIAN
CONTROLLATO_MAR
APPROVATO_MAX

C.F./P.I. 03333090870