



SEZ. TRASVERSALE A-A - Scala 1: 200

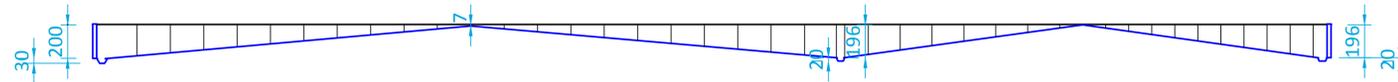


STATO DEI LUOGHI
PIANTA DELLA COPERTURA - Scala 1: 200

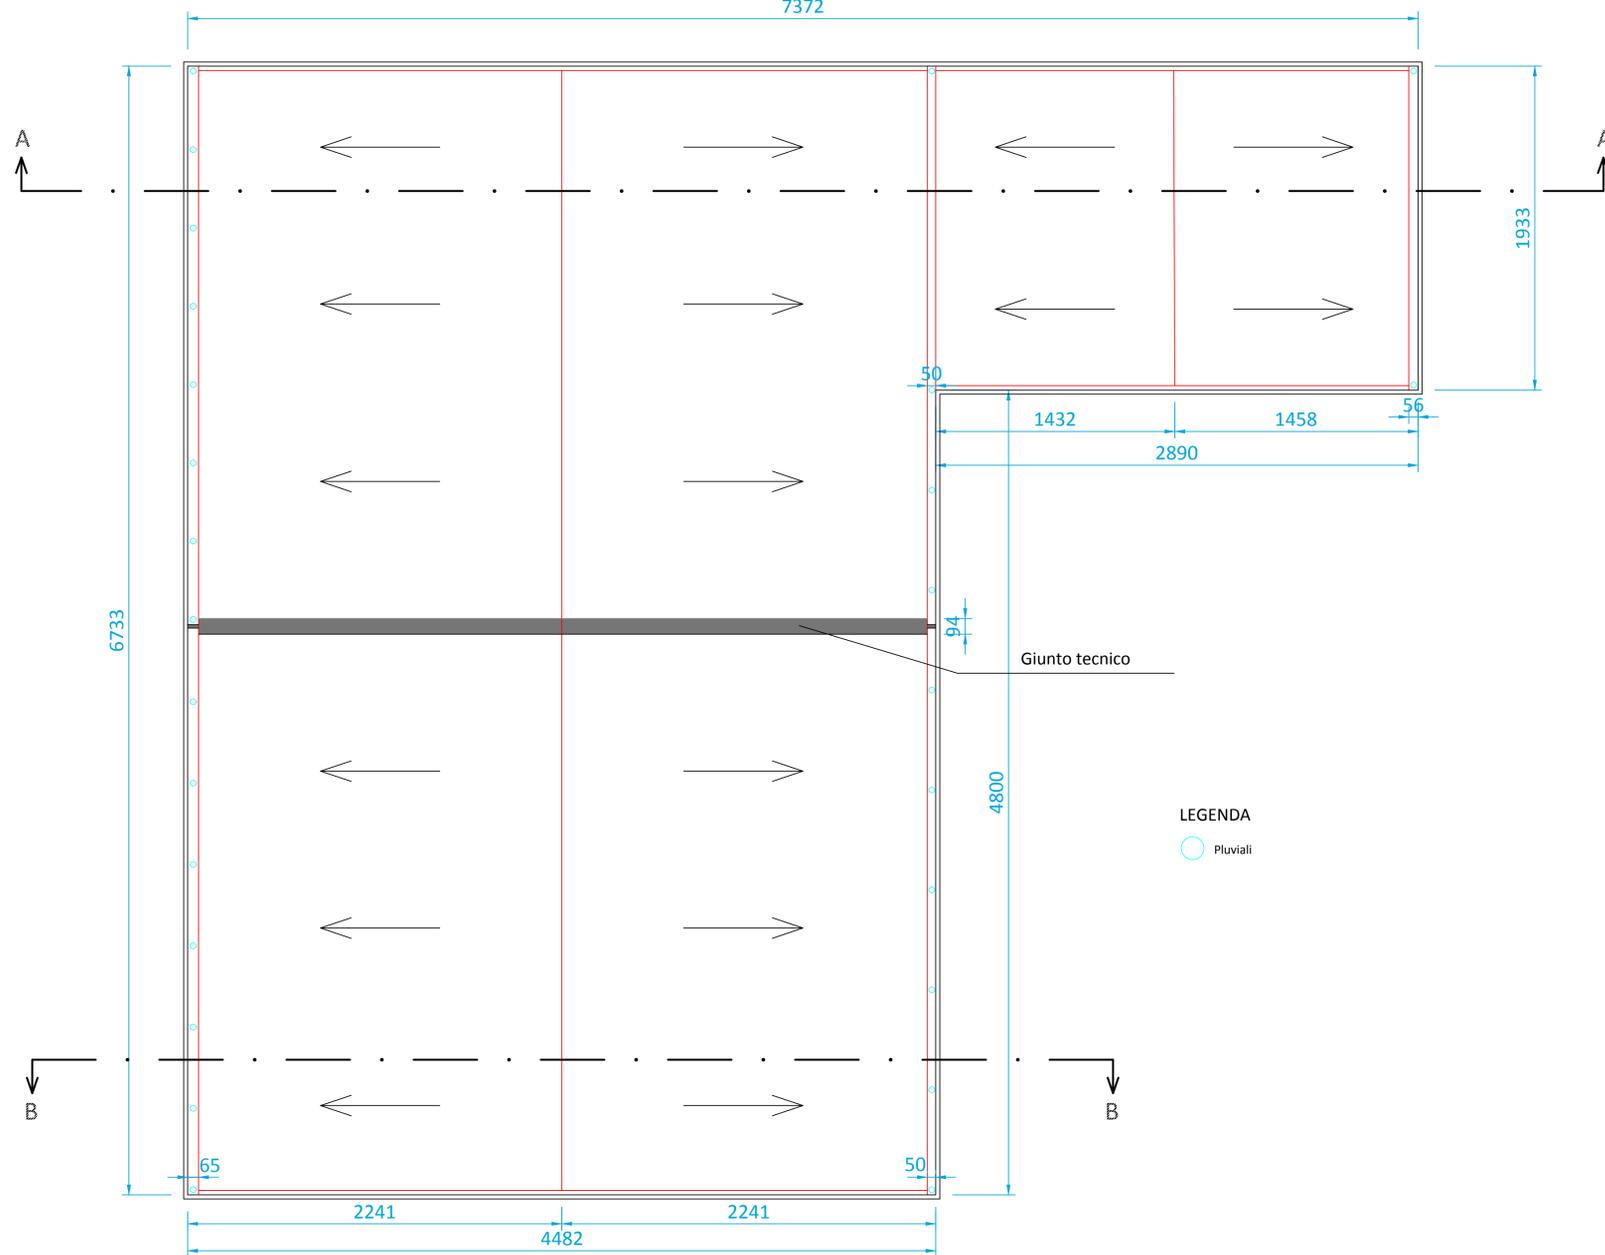

LEGENDA

○ Pluviali

SEZ. TRASVERSALE B-B - Scala 1: 200

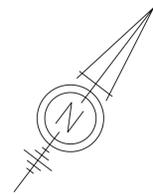

STUDIO ASSOCIATO CRISAFULLI

INGEGNERIA_ARCHITETTURA

| | |
|---|------------------------------------|
| DOTT.ING. MASSIMO CRISAFULLI (EDILE_EDILE) 1881 "A" DAL 14-02-85 | VIA CENTURIPPE 2/A_95128 CATANIA |
| DOTT.GEOM. ATTILIO CRISAFULLI (PIANIFICATORE I.) 2468 DAL 15-04-89 | TEL/FAX_095431232 |
| DOTT.ING. ALBERTO CRISAFULLI (EDILE TRASPORTI) 3153 "A" DAL 22-03-95 | TEL/FAX_095502949 |
| DOTT.ING.ARCH. FABIOLA CRISAFULLI (EDILE_ARCHITETTURA) A6689 DAL 05-03-14 | EMAIL_STUDIOCRISAFULLI@VIRGILIO.IT |



COMUNE
SIRACUSA

TAVOLA
1
DI 2

OGGETTO
**STATO DEI LUOGHI
 PIANTE
 SEZIONI**

| | |
|---|---|
| COMMITTENTE FONDO PENSIONI PER IL PERSONALE DELLA CASSA CENTRALE DI RISPARMIO V.E. PER LE PROVINDE SICILIANE (PA) | PROGETTISTA DOTT.ING. MASSIMO CRISAFULLI |
|---|---|

| | |
|---|---|
| SCALA_VARIE DATA_10-06-2015 FILE_ REV_ | COLLAB_ING.GIANBATTISTA RIVIDDI REDATTO_GIAN CONTROLLATO_MAR APPROVATO_MAX |
|---|---|